





PERSPEKTIVE STRASSE

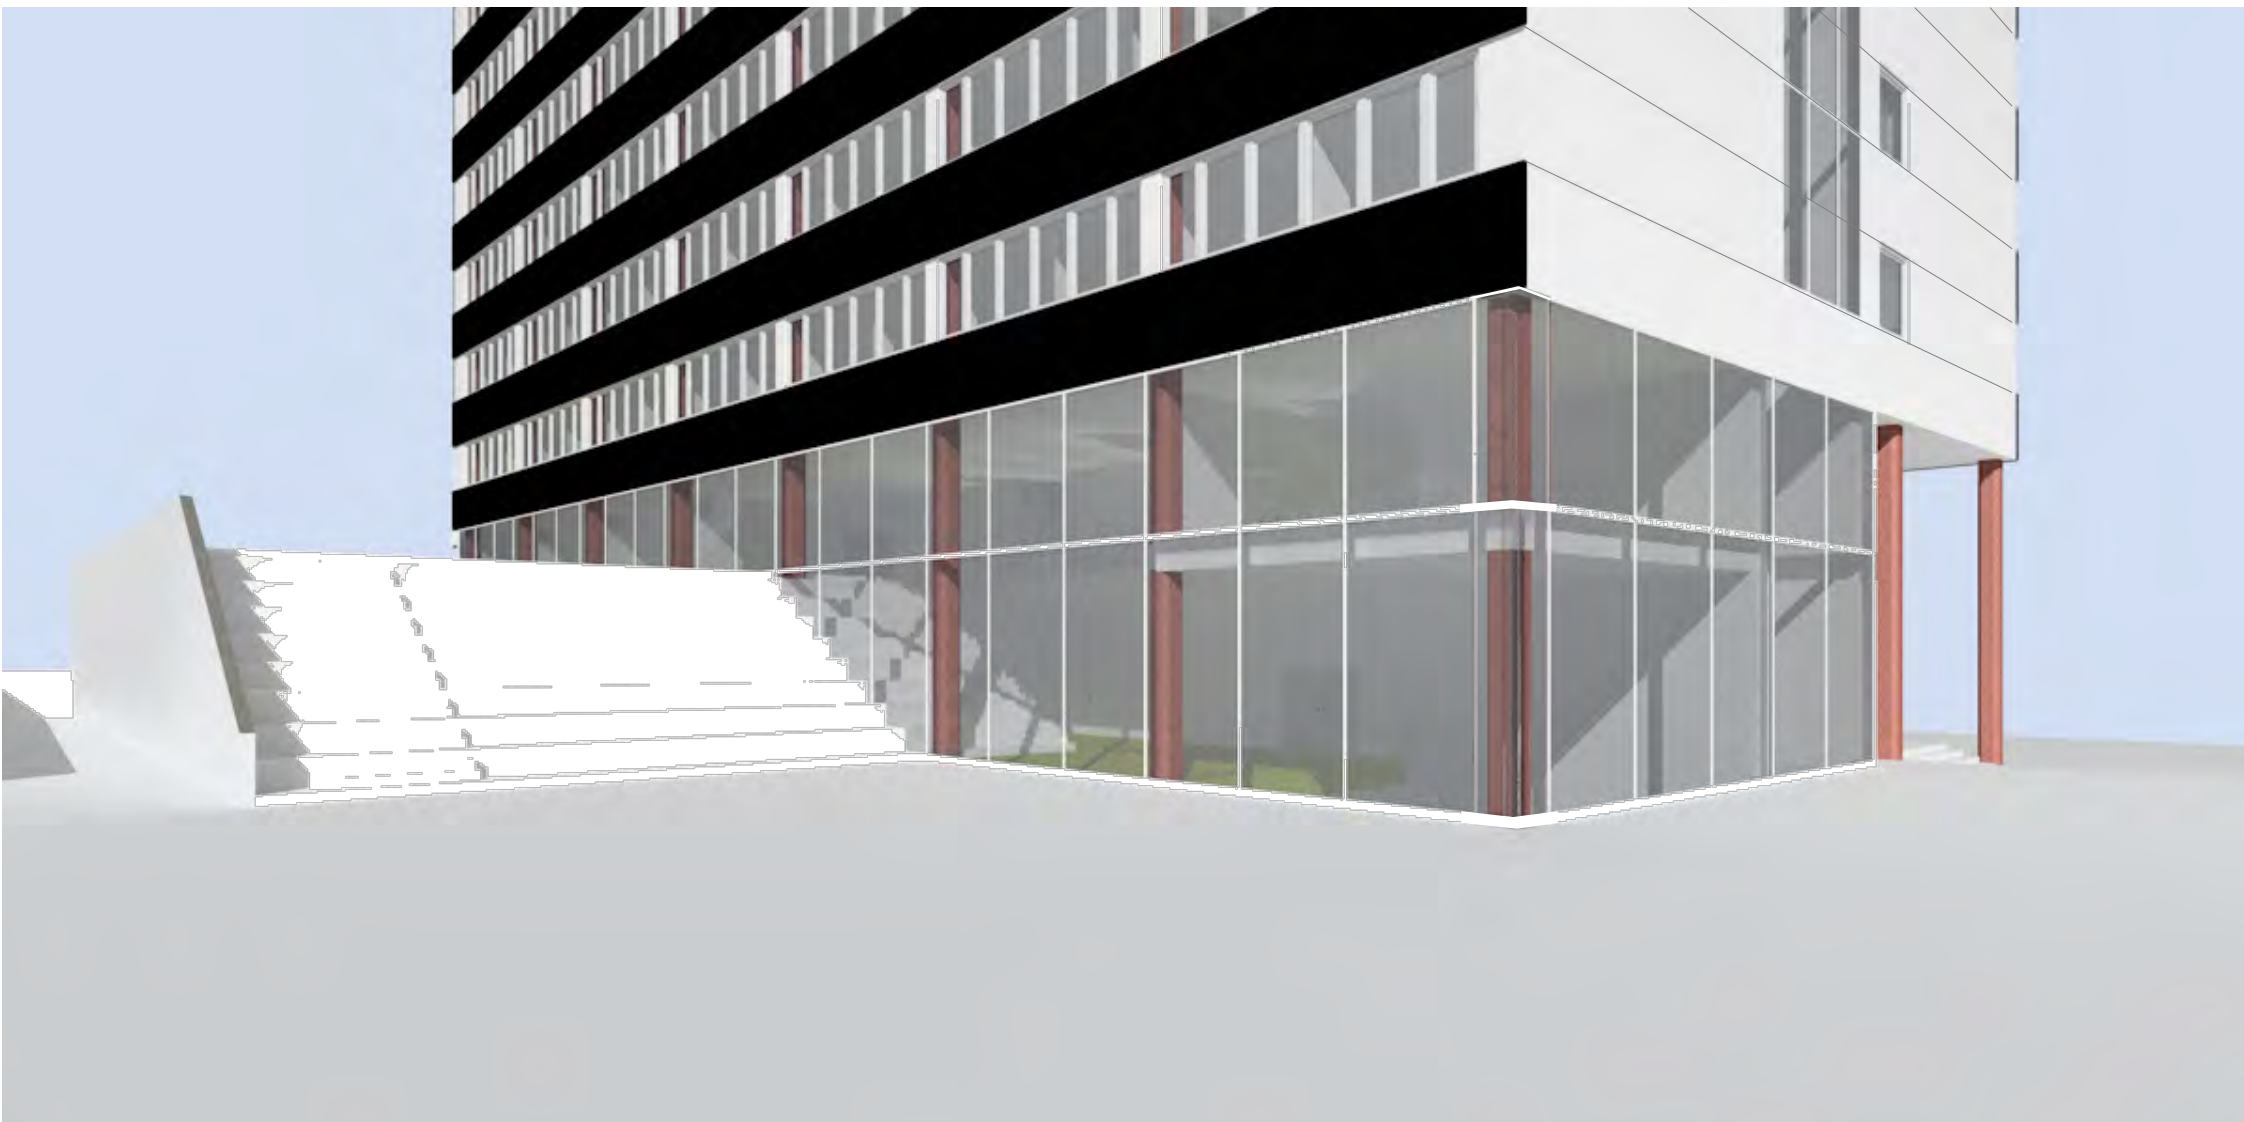


PERSPEKTIVE HOF

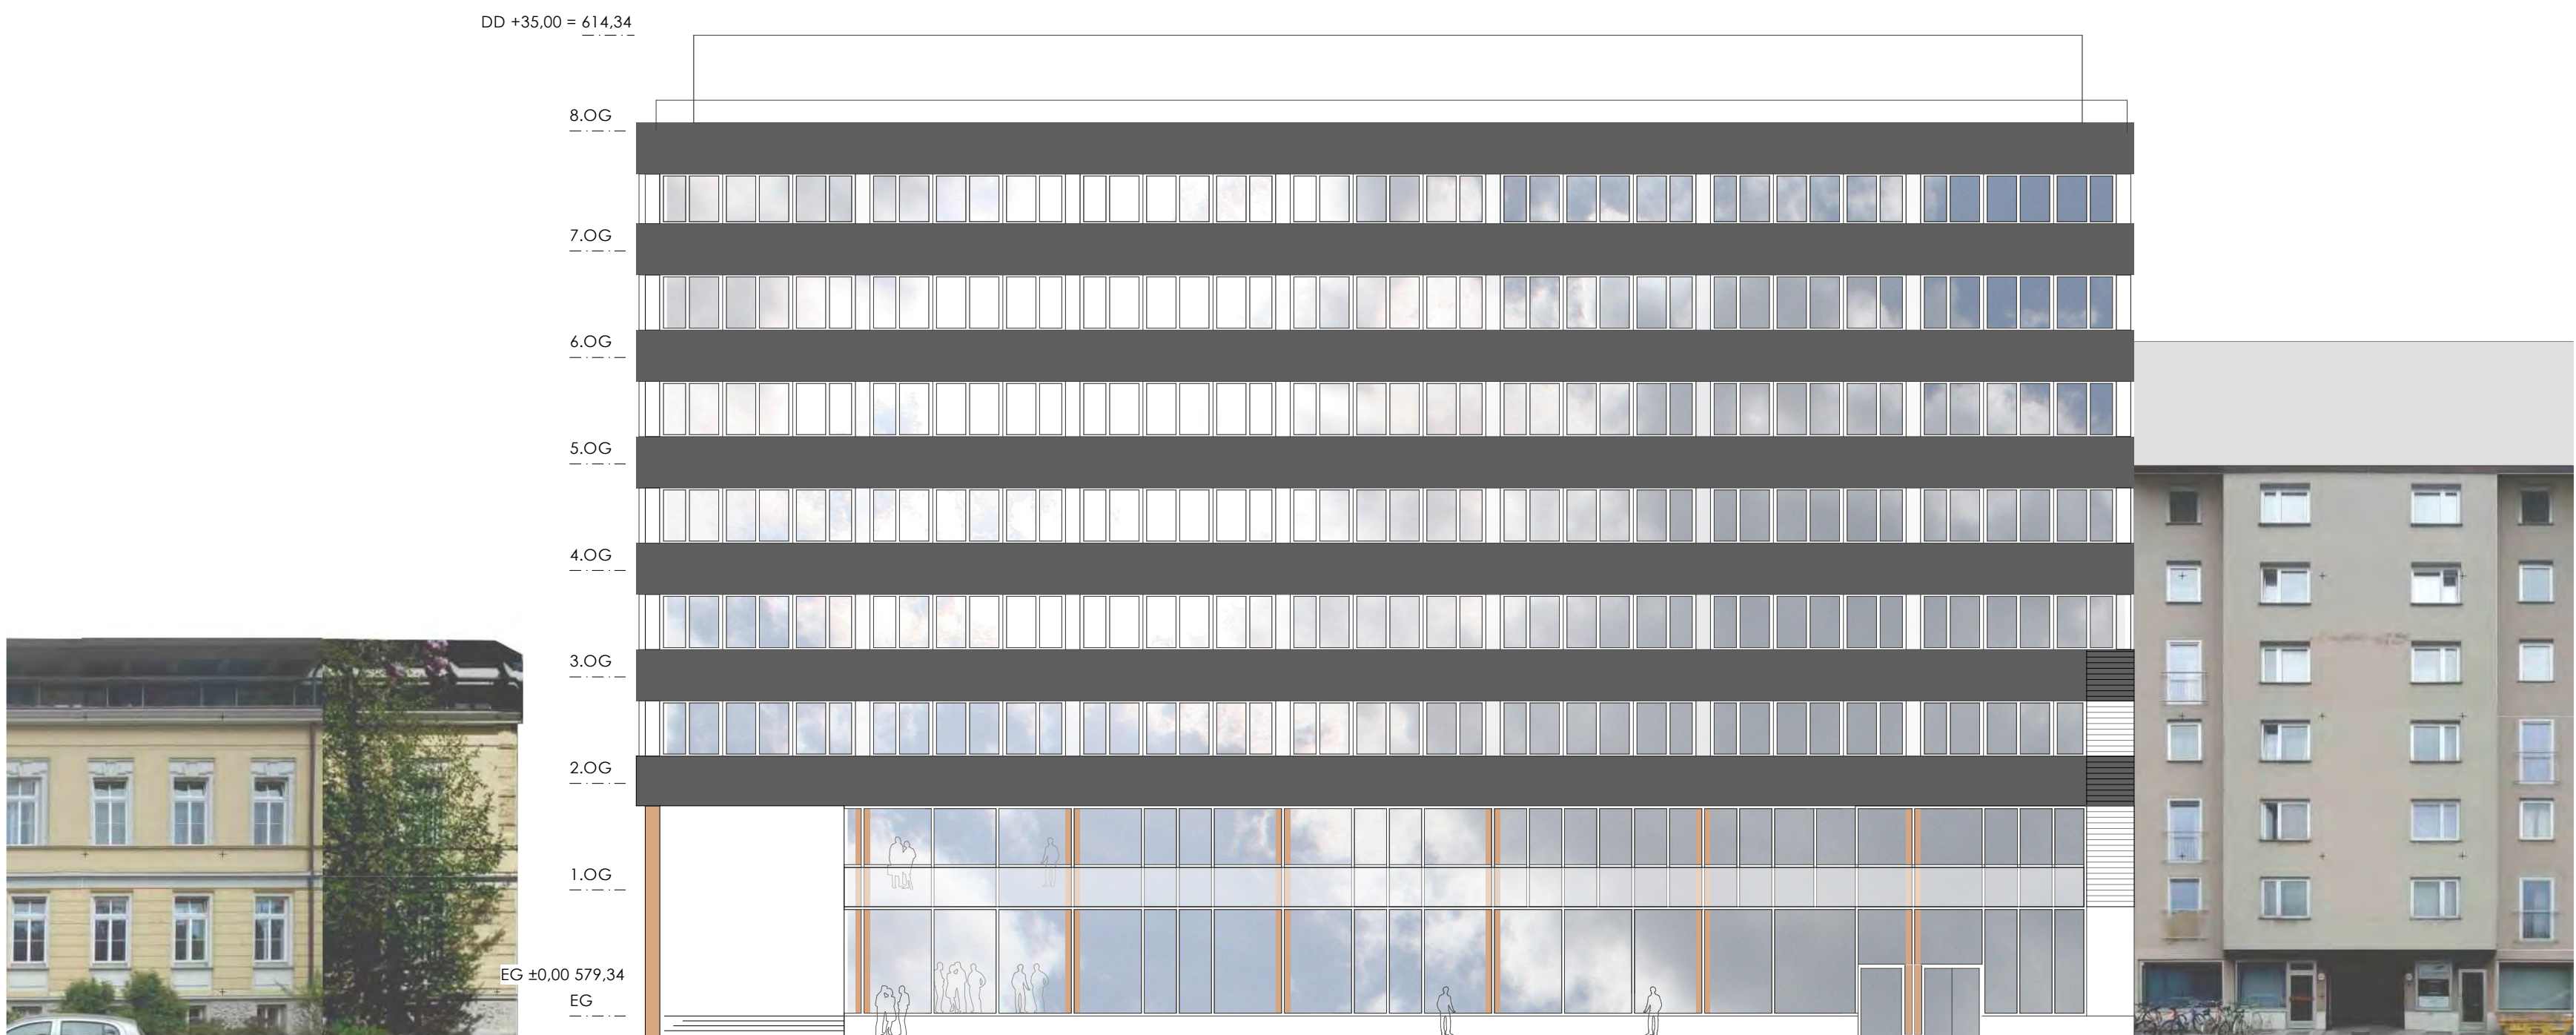


WEST STRASSESEITE




NORD

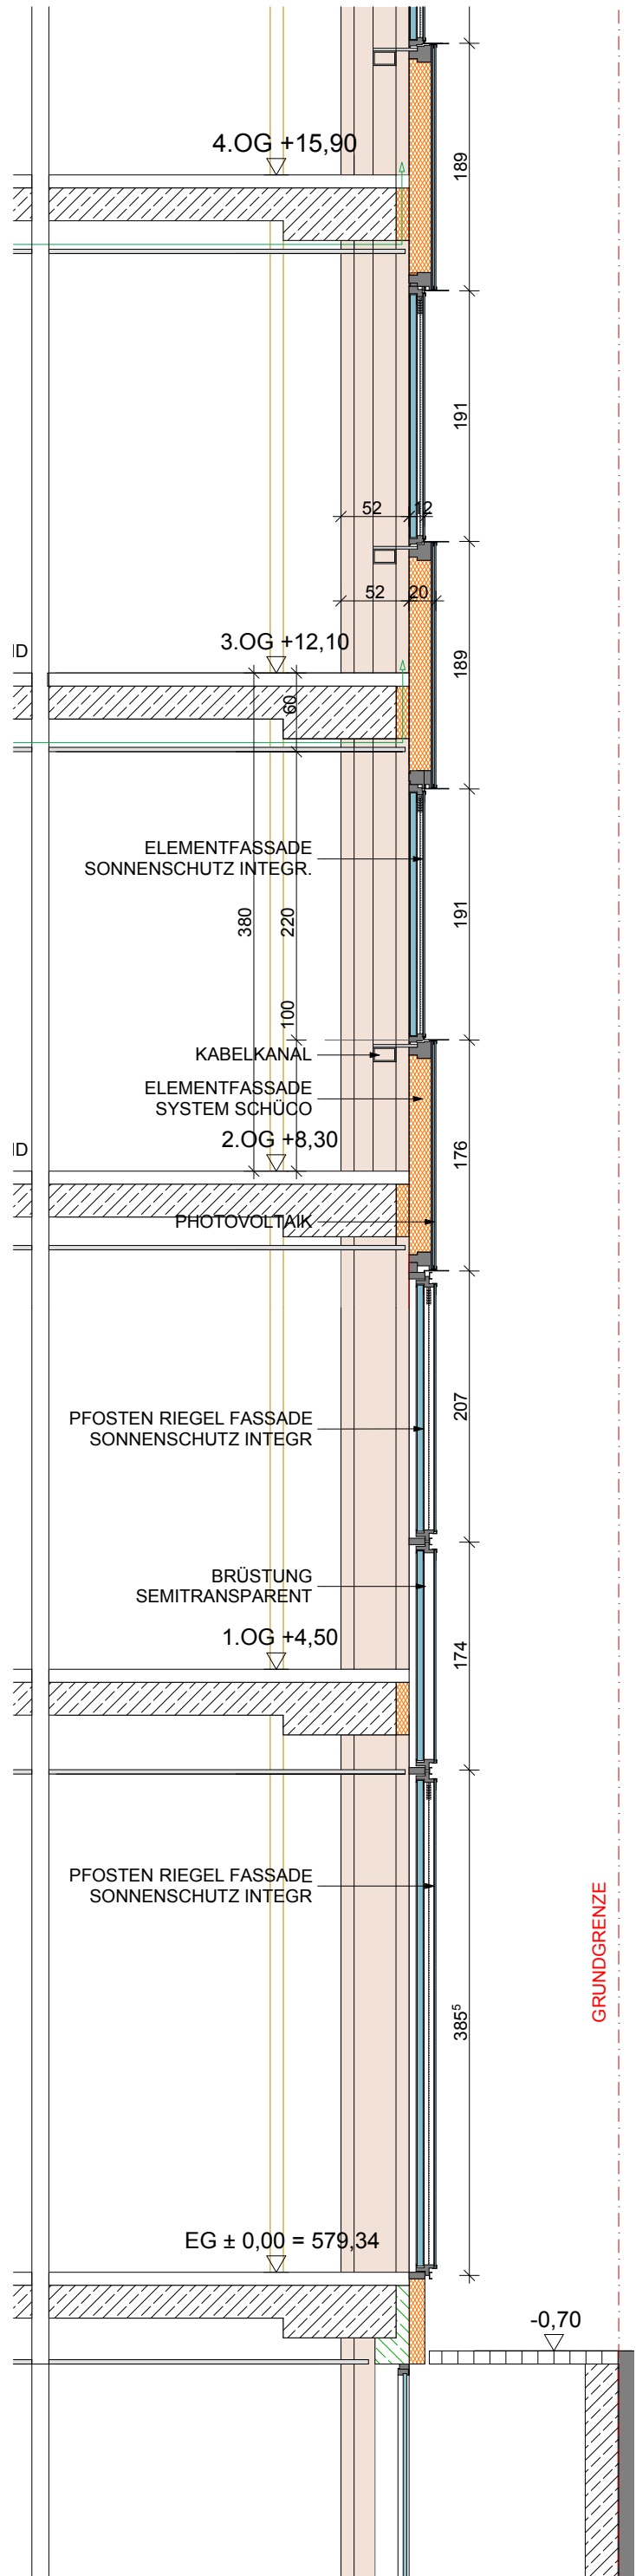

FASSADENSCHNITT 1:50

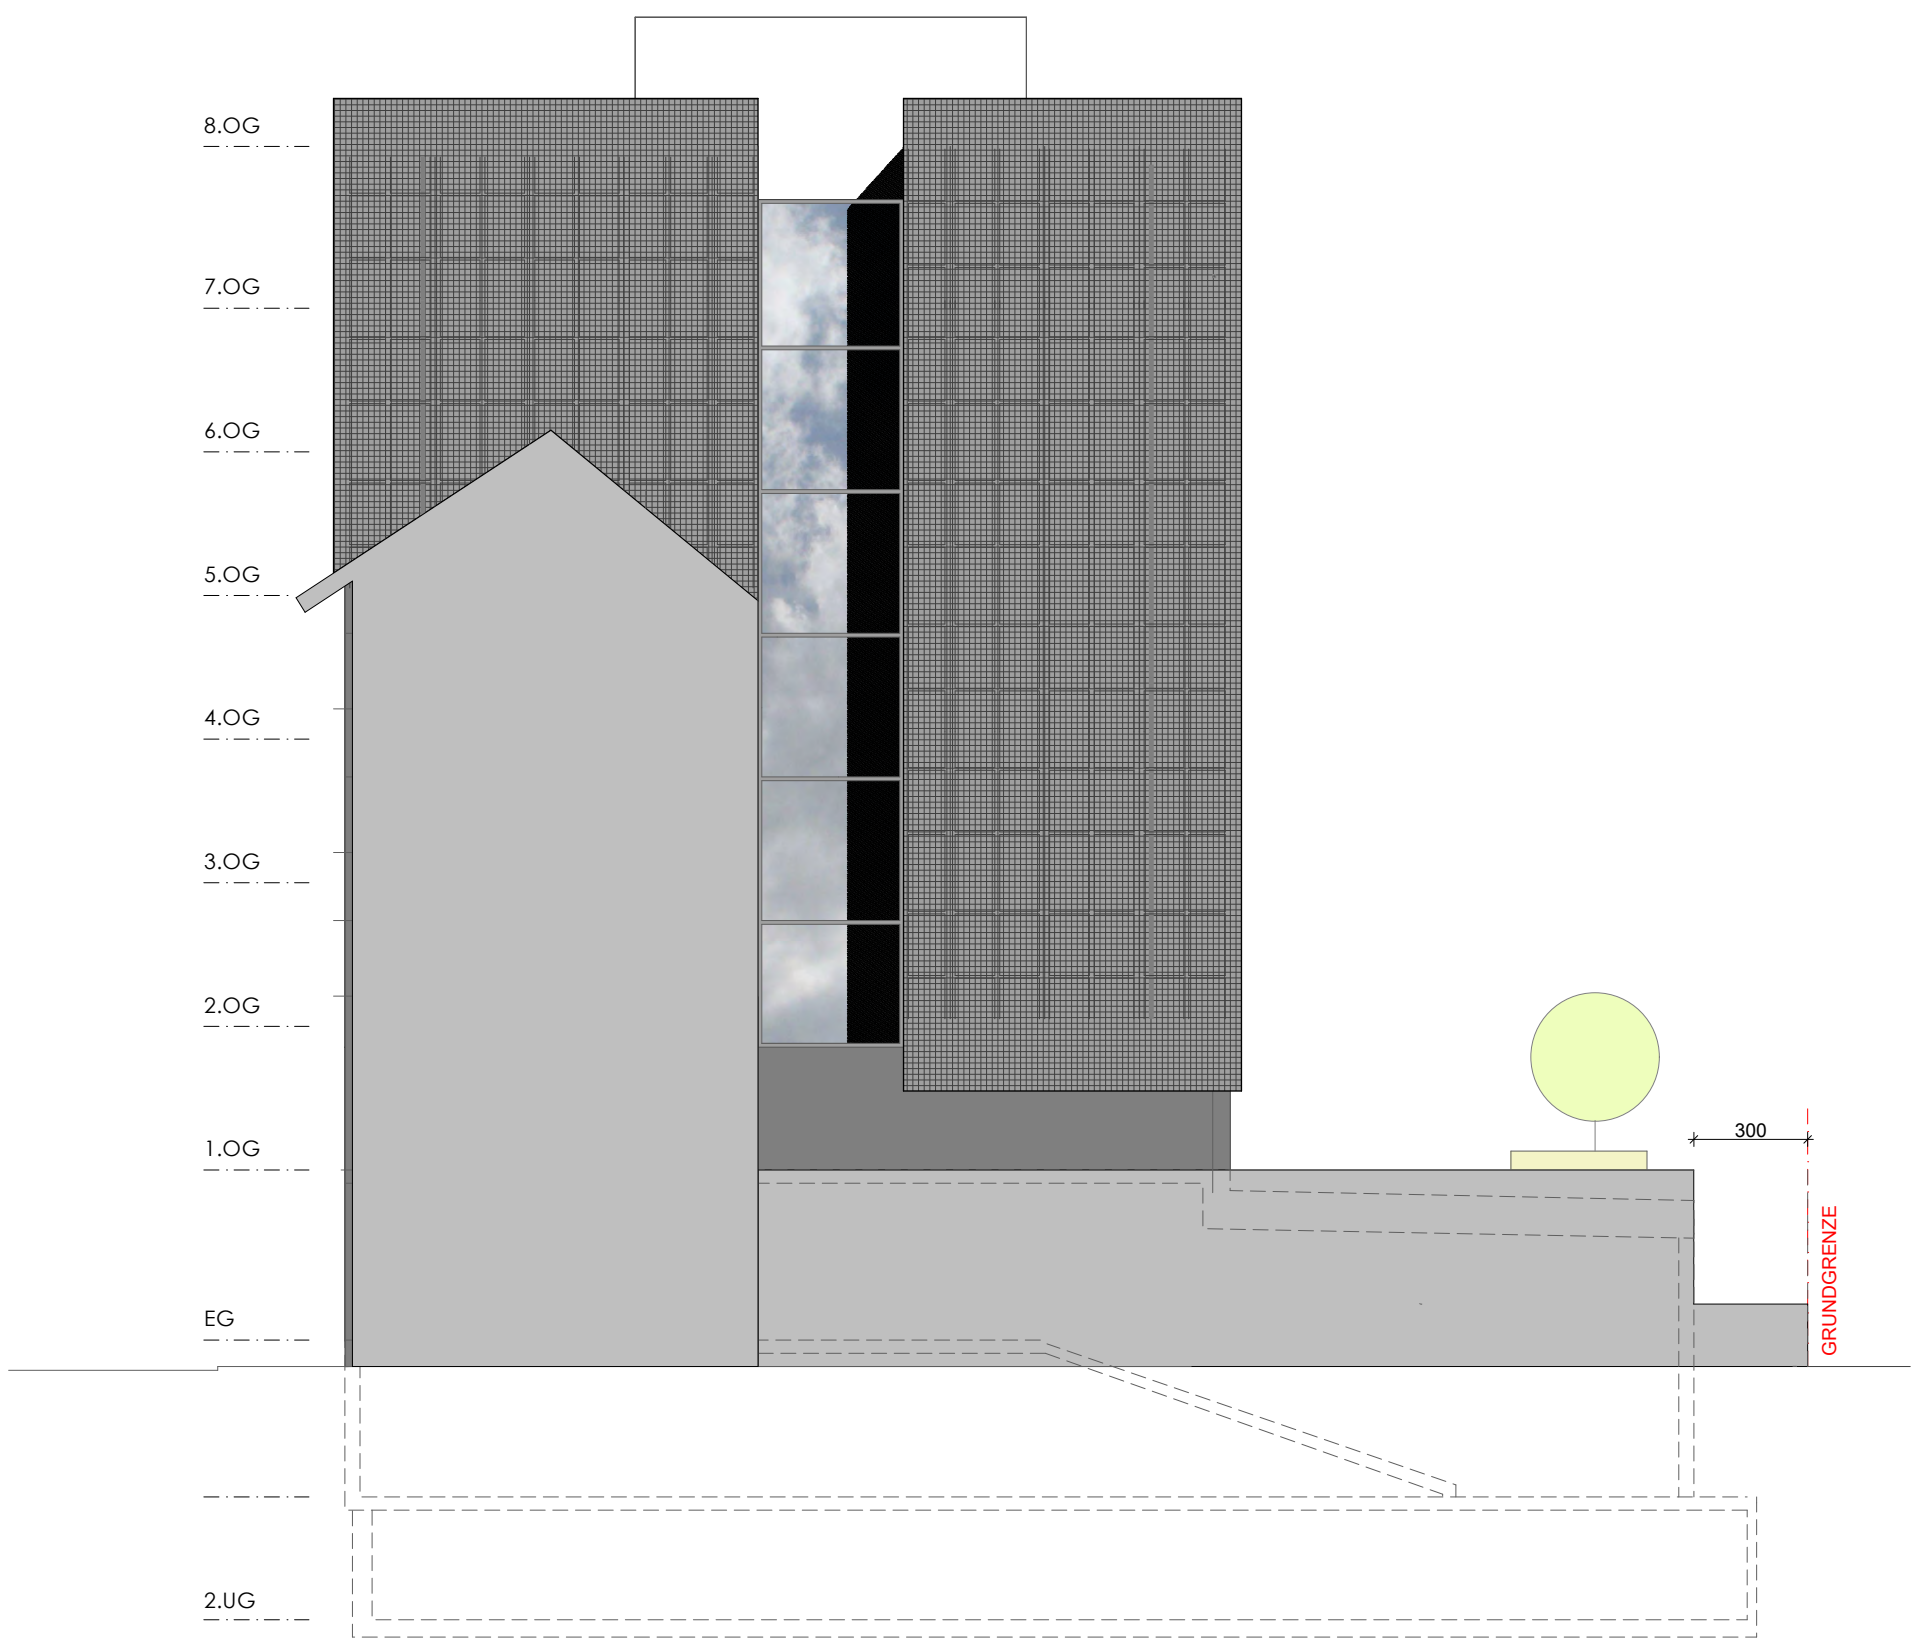

SÜD

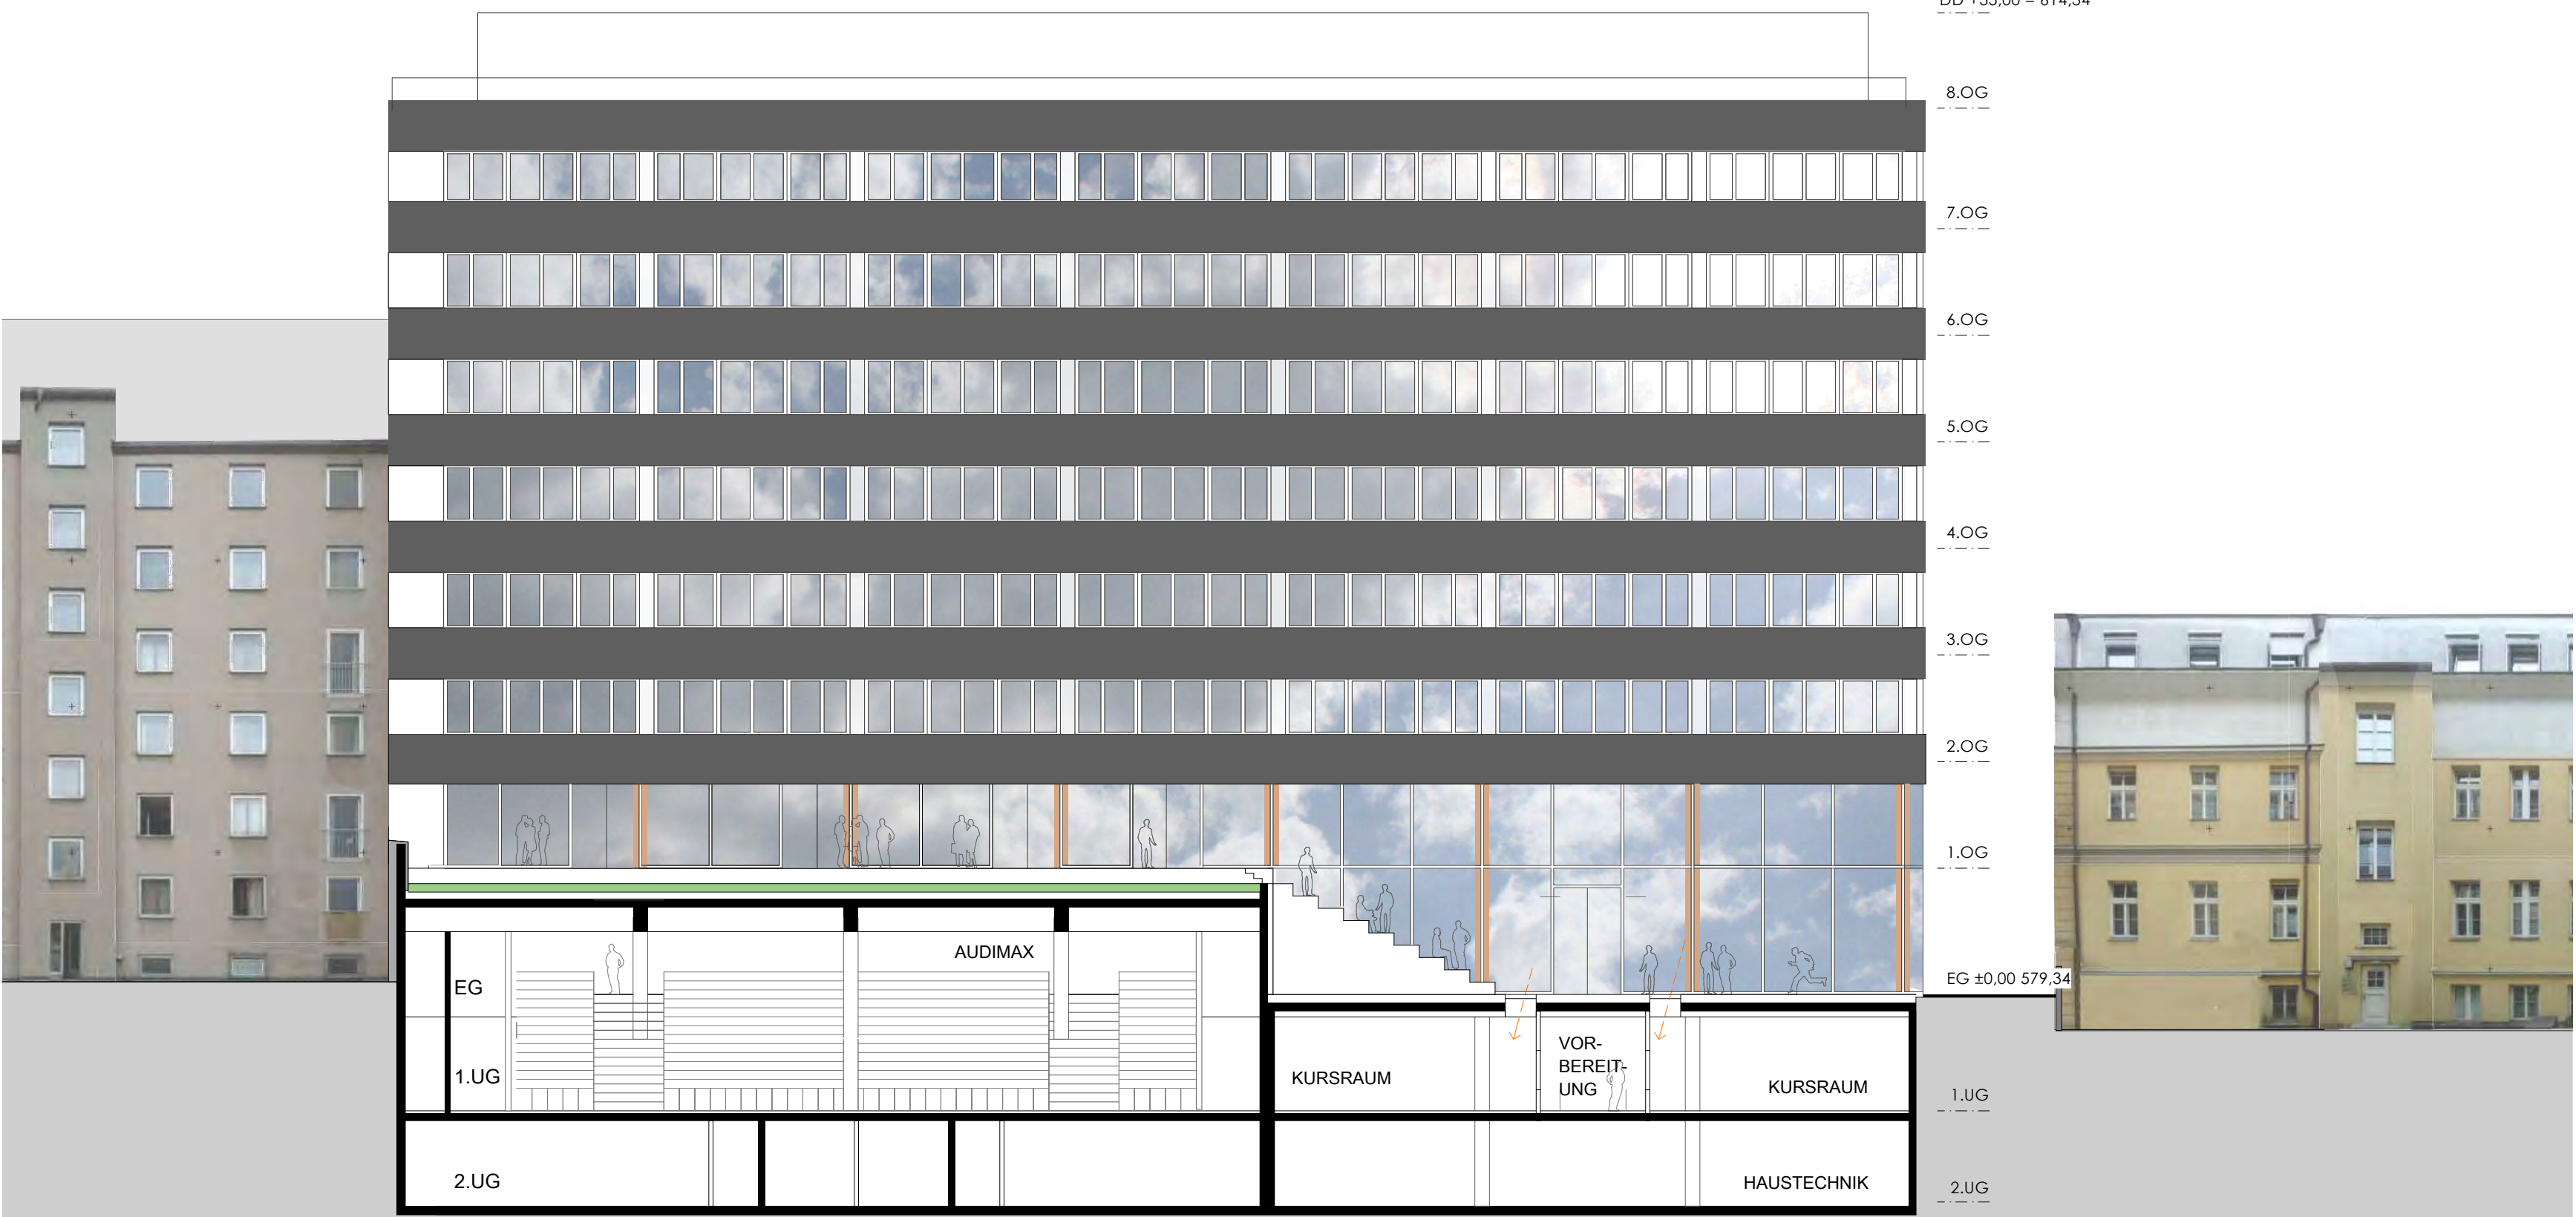

OST INNENHOF