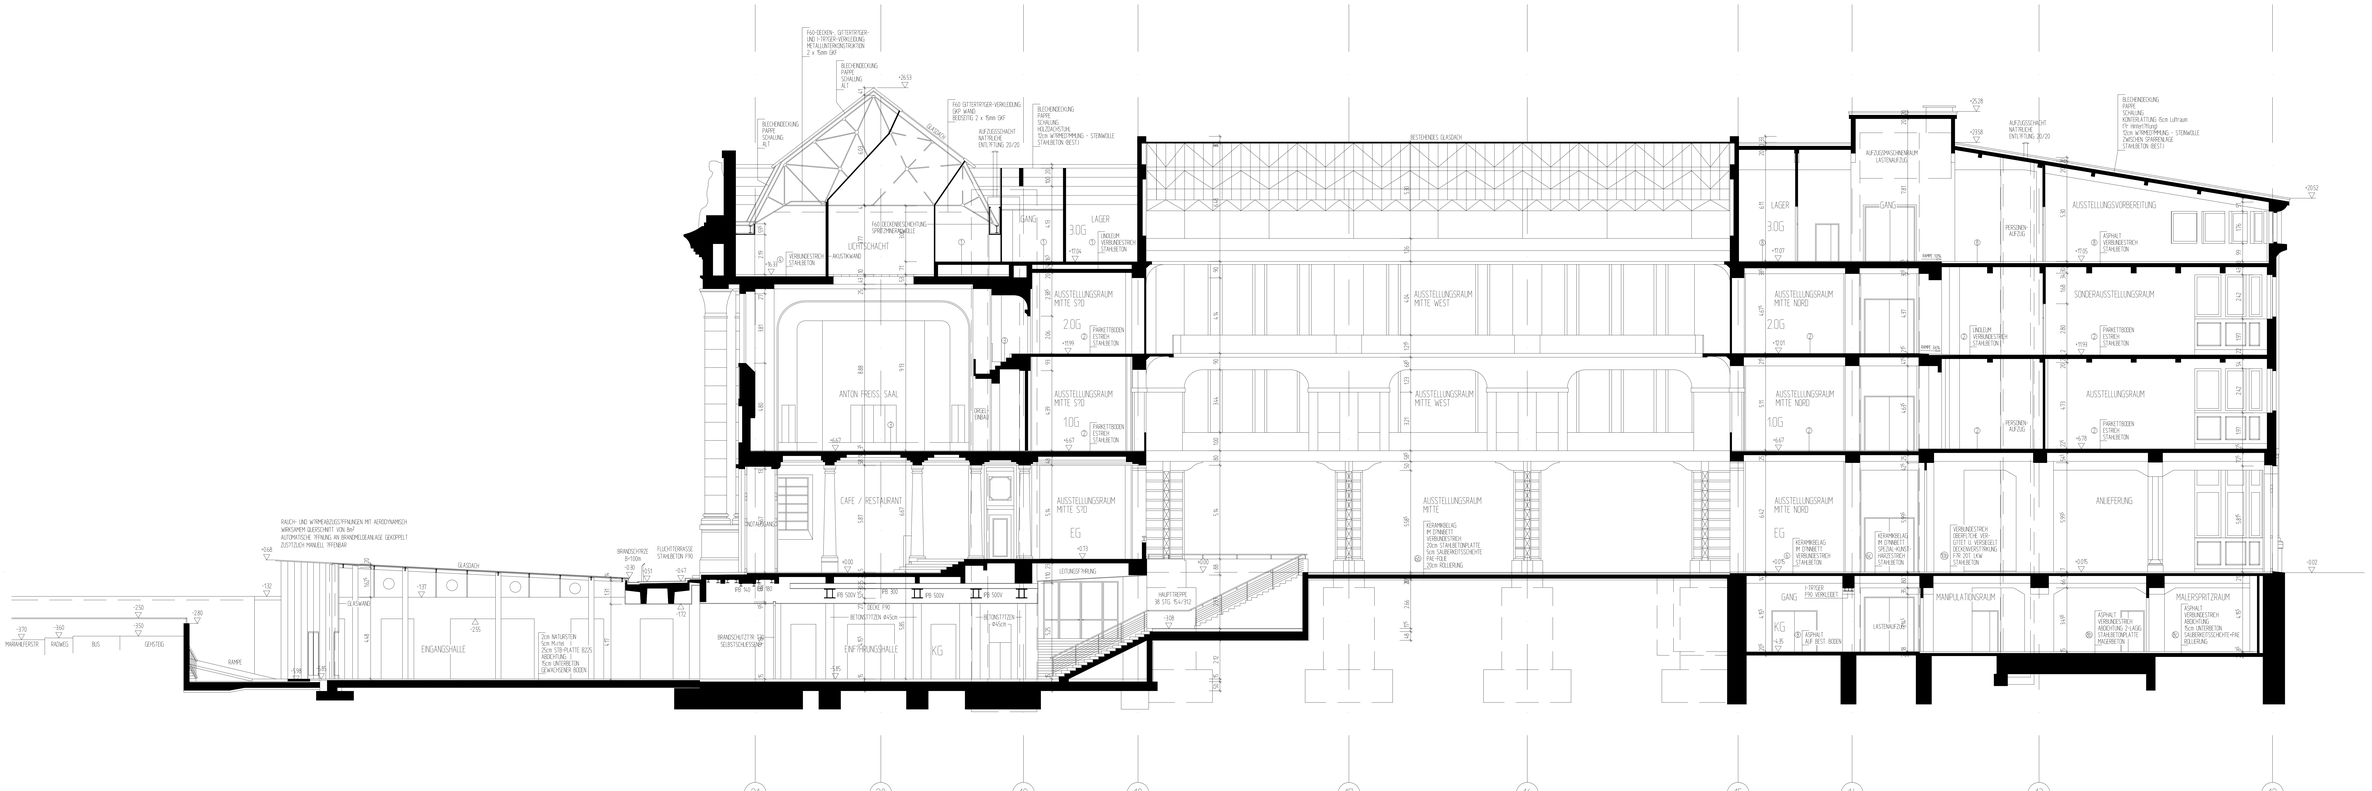
FAS-DECKEN- GITTERTRÄGER- UND I-TRÄGER-VERKLEIDUNG METALLUNTERKONSTRUKTION 2 x 15mm GKF
BLECHEINDECKUNG PAPPE SCHALUNG
AUFLEGESCHACHT NATÜRLICHE ENTLÜFTUNG 20/20
FAS GITTERTRÄGER-VERKLEIDUNG GKF WAND BEIDSEITIG 2 x 15mm GKF
BLECHEINDECKUNG PAPPE SCHALUNG HOLZDACHSTUM, 10cm WÄRMEDÄMMUNG - STEINWOLLE STAHLBETON (REST)
BESTEHENDES GLASDACH
AUFZUGSMASCHINENRAUM LASTENAUFZUG
AUFLEGESCHACHT NATÜRLICHE ENTLÜFTUNG 20/20
BLECHEINDECKUNG PAPPE SCHALUNG KONTERLATTUNG 15cm Luftraum FF+ WINDSTOPPER 12cm WÄRMEDÄMMUNG - STEINWOLLE ZWISCHEN SPARRENLAGE STAHLBETON (REST)
LICHTSCHACHT
AKUSTIKWAND
FAS DECKENBESCHICHTUNG SPRENGWERKSCHALE
GANG
LAGER
3.0G
ANTON FRESS SAAL
DREH-TÜR(AN)
AUSSTELLUNGSRAUM MITTE S10
2.0G
1.0G
AUSSTELLUNGSRAUM MITTE WEST
AUSSTELLUNGSRAUM MITTE NORD
AUSSTELLUNGSVORBEREITUNG
SONDERAUSSTELLUNGSRAUM
CAFE / RESTAURANT
EINGANGSHALLE
ENTRANCE HALL
KG
ANLIEFERUNG
MANIPULATIONSRAUM
MALERSPRITZRAUM
LASTENAUFZUG
PERSONEN-AUFZUG
HAUPTTREPPE B1.S10, B14-1912
LEITUNGSFÜHRUNG
BRANDSCHUTZTÜR SELBSTSCHLIESSEND
RAUCH- UND WÄRMEABZUGSFÄHNEN MIT AERODYNAMISCH WIRKSAMEM QUERSCHNITT VON 8qP AUTOMATISCHE FÜHRUNG AN BRANDMELDEANLAGE GEKOPPELT ZUSÄTZLICH MANUELL BEDIENBAR
GLASDACH
GLASWAND
RAMPE
MASCHINENSTR.
RADWEG
BUS
GEHSTEIG
7cm NATURSTEIN 5cm MÖRTEL 2x24 STB-PLATTE B225 ABDICHTUNG 15cm UNTERBETON GEWICHTIGER BODEN
BETONSTÜTZEN Ø45cm
DECKE P90
PB 500
PB 300
I-TRÄGER P80 VERKLEIDET
KERAMIKBELAG IM DÜNNBETT VERBUNDESTRICH 20cm STAHLBETONPLATTE 5cm SAUBERKEITSSCHICHTE PAE-FOLIE 20cm ROLLIERUNG
KERAMIKBELAG IM DÜNNBETT SPECIAL-KLEBER HARZSTRICH STAHLBETON
VERBUNDESTRICH ÜBERSCHÜTTUNG VER-LEGEFÄHIG ZU VERGIEßEN BELEGEBODENSICHERUNG FTM 25FL LKW STAHLBETON
ASPHALT VERBUNDESTRICH ABDICHTUNG 24 LAGE STAHLBETONPLATTE MAGERBETON
ASPHALT VERBUNDESTRICH ABDICHTUNG 15cm UNTERBETON SAUBERKEITSSCHICHT+PAE DÄMMUNG
ASPHALT VERBUNDESTRICH STAHLBETON
LINOLEUM VERBUNDESTRICH STAHLBETON
PARKETTBODEN ESTRICH STAHLBETON
KERAMIKBELAG IM DÜNNBETT VERBUNDESTRICH STAHLBETON
ASPHALT AUF BEST. BODEN
21
20
19
18
17
16
15
14
13
12